



La información técnica contenida en el presente documento es propiedad exclusiva de EDEN S.A., revistiendo el carácter de confidencial, no pudiendo ser la misma reproducida, revelada, transferida ni divulgada total o parcialmente, sin la previa y expresa autorización al efecto extendida por EDEN S.A.

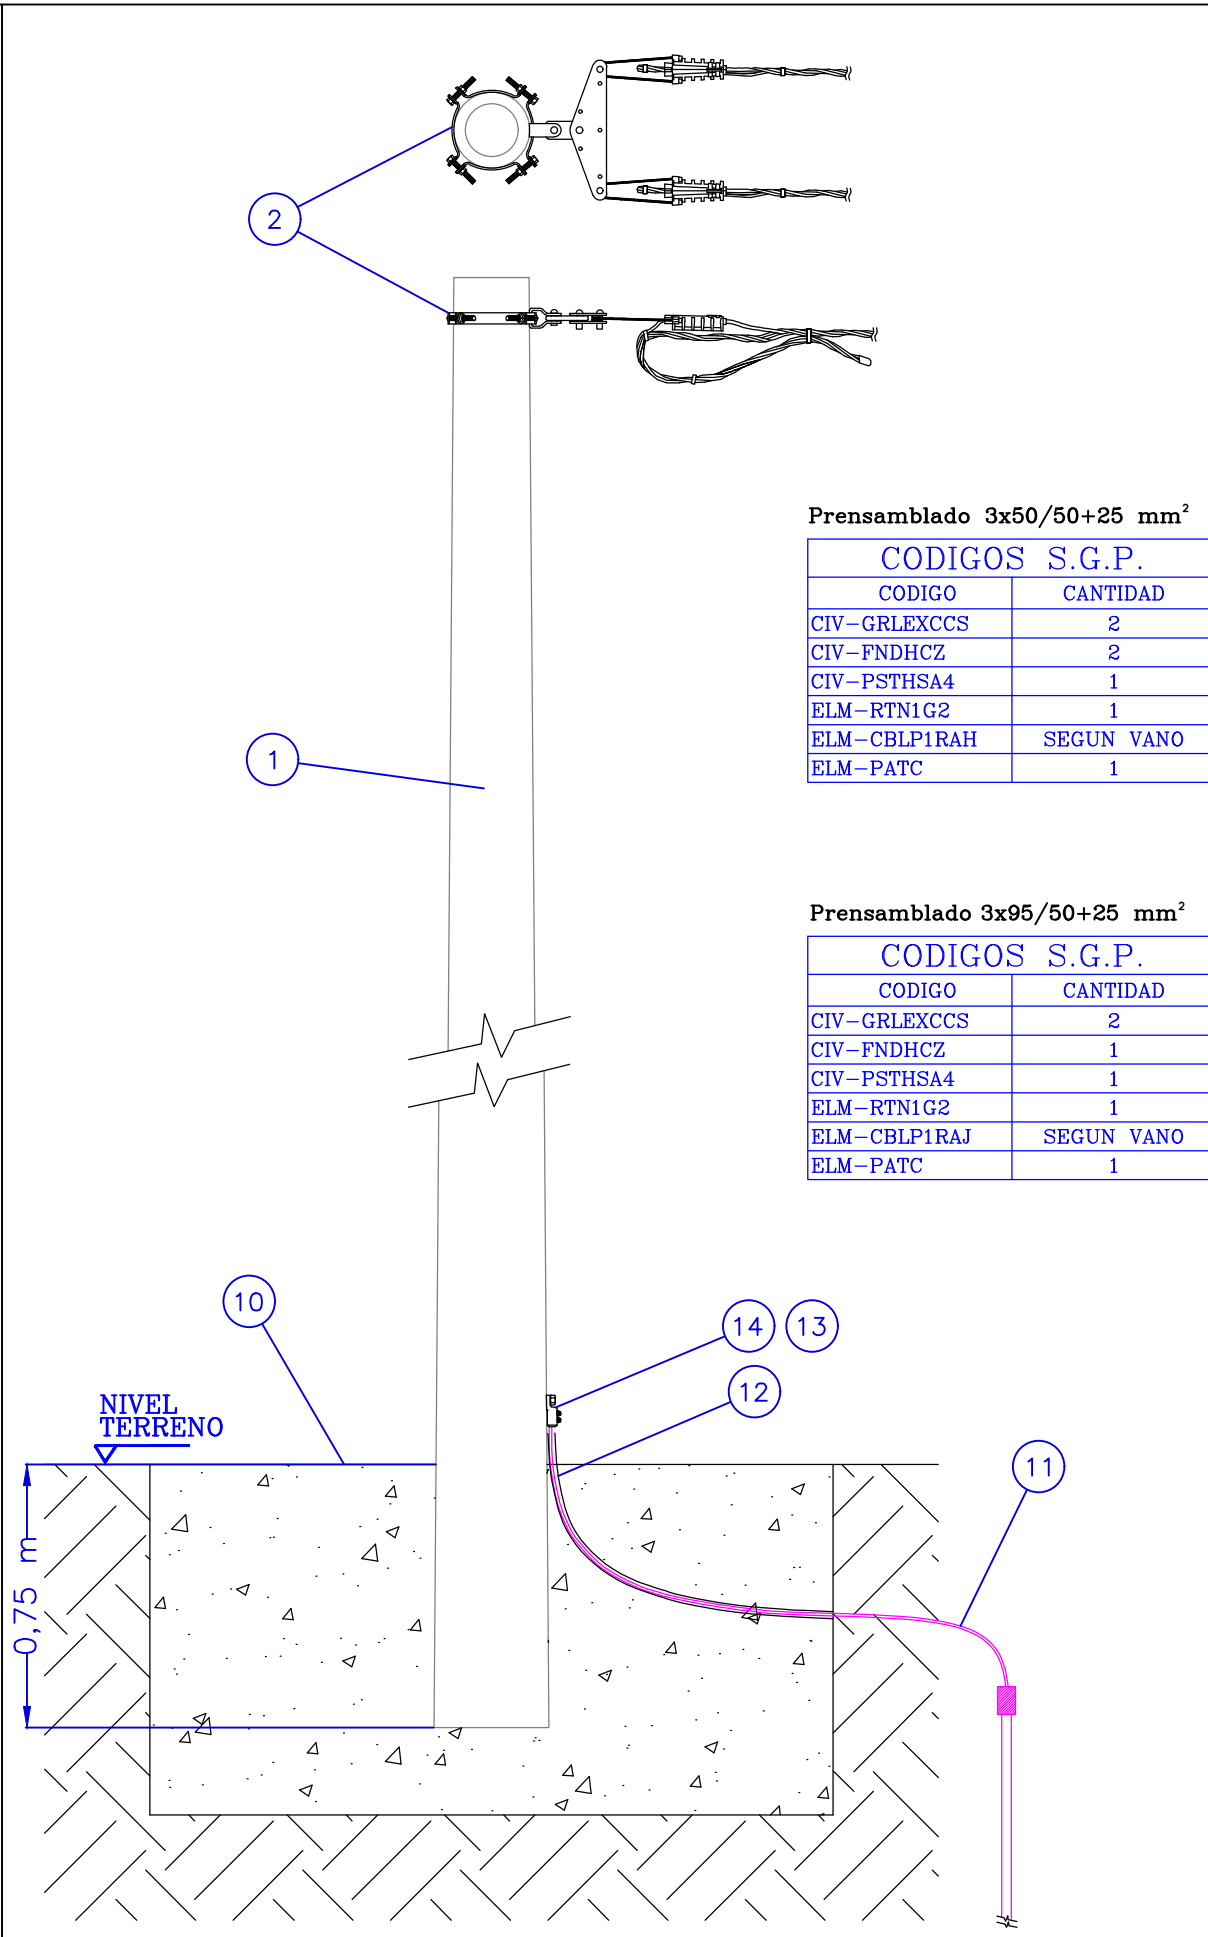

### Listado de Materiales

Posición	Cantidad	Matrícula	Descripción del material
1	1	24007	Poste d horm arm o pret 7,50mt l.1800 dan
2	1	23954	Abraz p/ret en poste hormigon 210~270
3	1	3638	Grillete p/rtn base pl ao cncd 38x6mm bt
4	1	3380	Placa db ojo fdo mlb o ao f22cncd120mm l
5	1	22428	Balancín doble yugo biplaca mn396
6	2	3232	Conjunto d rtn p/lin aereas preen de bt*
7	s/vano	22237	Cable preensablado 3x50/50/25 al xlpe
8	8	22688	Precinto p/intemp uso lab de 8mm x 350mm
9	2	10267	Capuchon term p/cbl 3x25/50-50/50-95/50*
10	2	22254	Hormigon elaborado
11	1	22669	Pat jabalina con cable ac-cu 35 para bt
12	2	22206	Cafio pebd 1 1/2 anti uv esp 4mm-negro
13	1	22452	Terminal bimetalico torn fus 25 a 95mm2
14	1	342	Bulon ao sae 1020 rc mn48 w ø 12,7x38,10mm 1*

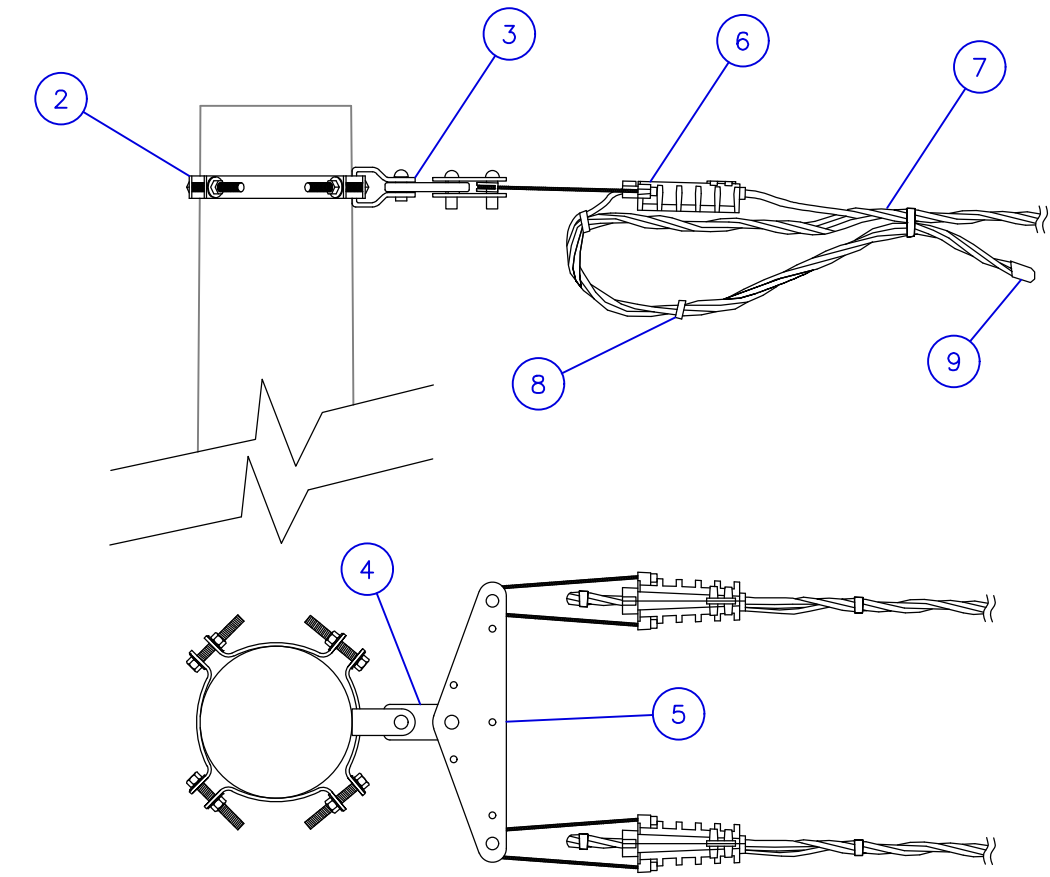

### Observaciones/Recomendaciones:

1) SE RECOMIENDA VERIFICAR QUE LA DISTANCIA MINIMA AL SUELO DEL CONDUCTOR ENERGIZADO MAS CERCANO Y LA SEPARACION RESPECTO A LA LINEA DE EDIFICACION SE AJUSTEN A LO ESTABLECIDO EN EL DECRETO REGLAMENTARIO N°2469 DEL 15-DIC-1978 QUE RIGE PARA LAS INSTALACIONES QUE EDEN S.A. TIENE DENTRO DE SU AREA DE CONCESION.

Rev.	Fecha	Descripcion	Dibujo	Reviso	Aprobo
A	SEP-2016	EMISION PARA COMENTARIOS	IRO	DAC	NBY

Plano N°:

Escala: S/E Hoja: 1/2

EDEN  
EMPRESA DISTRIBUIDORA DE ENERGIA NOROCCIDENTAL S.A.

LINEA AEREA DE BAJA TENSION  
RETENCIÓN PREENSAMBLADO DOBLE  
TERNA EN POSTE DE H°