


Archivo:

La información técnica contenida en el presente documento es propiedad exclusiva de EDEN S.A., revistiendo el carácter de confidencial, no pudiendo ser la misma reproducida, revelada, transferida ni divulgada total o parcialmente, sin la previa y expresa autorización al efecto extendida por EDEN S.A.

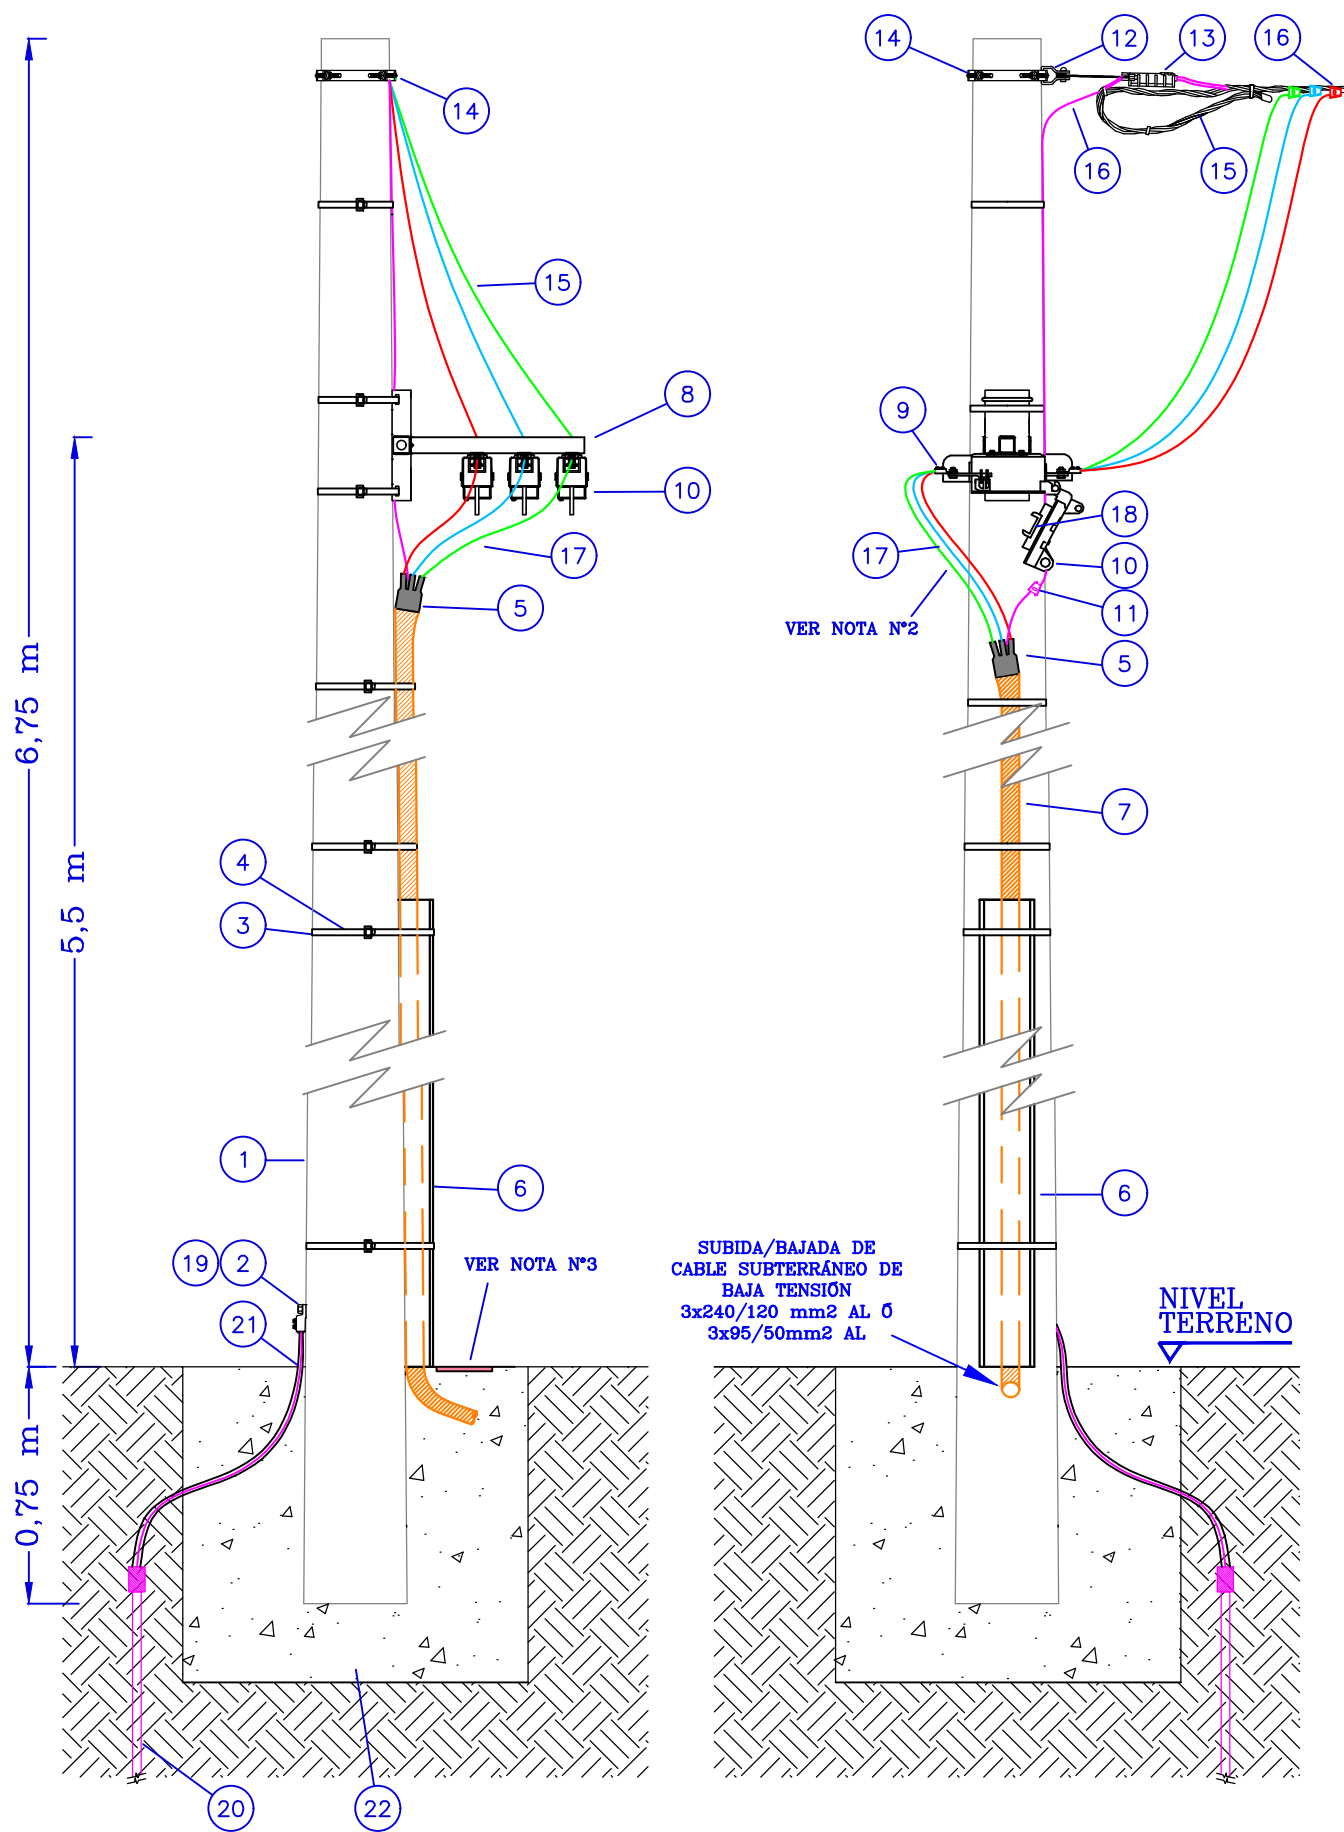

Listado de Materiales

Posición	Cantidad	Matrícula	Descripción del material
1	1	3130	Poste d horm arm o pret 7,50mt 1.1050dan
2	1	22451	Terminal cu estañado de 70mm2
3	5 m	212	Fleje ao inox p/suj meca 20mm ach 0,7esp
4	11	283	Hebilla d union p/flj ao inox 20 x 0,7mm
5	1	2935	Terminal ttrpl termocont ext cbl 3x95/50
6	1	22395	Chapa galv 16 pleg p/protec de cs/cas 3m
7	según vano	2565	Cable al subt bt tetra 3x95+1x50 mm2
8	1	22410	Sop secc tetra apr 630a s/poste o col
9	6	22452	Terminal bimetalico torn fus 25 a 95mm2
10	3	1891	Seccionador fus apr unip 630 a 500 v bt
11	1	22444	Conector cuña azul 50/50-95/50 cub
12	1	3638	Grillete p/rtn base pl ao cncd 38x6mm bt
13	1	3232	Conjunto d rtn p/lin aereas preen de bt*
14	2	23954	Abraz p/ret en poste hormigon 210~270
15	según vano	22238	Cable preensablado 3x95/50/25 al xlpe
16	3	22443	Conector cuña azul 95/70-95/95 cub
17	4	22203	Tubo aislante termoc 1,1kv ø12a39mm
18	3	3610	Puente p/seccionamiento base nh tmñ 3 *
19	1	342	Bulon ao sae 1020 rc mn48 w ø 12,7x38,10mm l*
20	1	22669	Pat jabalina con cable ac-cu 35 para bt
21	1	22206	Caño pebd 1 1/2 anti uv esp 4mm-negro
22	2	22254	Hormigon elaborado

CODIGOS S.G.P

CODIGO	CANTIDAD	CODIGO	CANTIDAD
CIV-PSTHSA2	1	ELM-GRLE	1
ELM-RTN1B2	1	ELM-CBLP1RAJ	SEGUN VANO
ELM-PATB	1	ELM-FUS1DS	3
ELM-TER1BFE	1	CIV-GRLEXCCS	2
ELM-SOP8	1	CIV-FNDHCZ	1
ELM-MNB1CF	3		

EN LA CARGA DE LOS CODIGOS EN EL SISTEMA, SE DEBERA VERIFICAR LOS MATERIALES SOBREPANTES O FALTANTES QUE CORRESPONDAN AL LISTADO DE MATERIALES.

Observaciones/Recomendaciones:

- SE RECOMIENDA VERIFICAR QUE LA DISTANCIA MINIMA AL SUELO DEL CONDUCTOR ENERGIZADO MAS CERCANO Y LA SEPARACION RESPECTO A LA LINEA DE EDIFICACION SE AJUSTEN A LO ESTABLECIDO EN EL DECRETO REGLAMENTARIO N°2469 DEL 15-DIC-1978 QUE RIGE PARA LAS INSTALACIONES QUE EDEN S.A. TIENE DENTRO DE SU AREA DE CONCESION.
- LOS CABLES UNIPOLARES DESDE EL TERMINAL TERMOCONTRAIBLE HASTA LOS SECCIONADORES A FUSIBLES DE BT, DEBERAN SER AISLADOS CON TUBOS TERMOCONTRAIBLES DE XLPE.
- MOJON DE BALIZAMIENTO PARA CABLE SUBTERRANEO, FABRICADO EN HORMIGON H17 CON ARMADURA DE HIERRO Y LEYENDA BAJO RELIEVE DE PROFUNDIDAD ADECUADA PARA UNA LECTURA CORRECTA Y LEGIBLE.

Rev.	Fecha	Descripcion	Dibujo	Reviso	Aprobo
A	SEP-2016	EMISION PARA COMENTARIOS	MSA	DAC	NBY
			Plano N°: Escala: S/E Hoja: 1/1 		
SECCIONAMIENTO ENTRE LINEA AEREA PREENSAMBLADA Y CABLE SUBTERRANEO DE BAJA TENSIÓN					